



新・つくば耐力壁<K型> 参考標準納まり例図 (単位:mm)

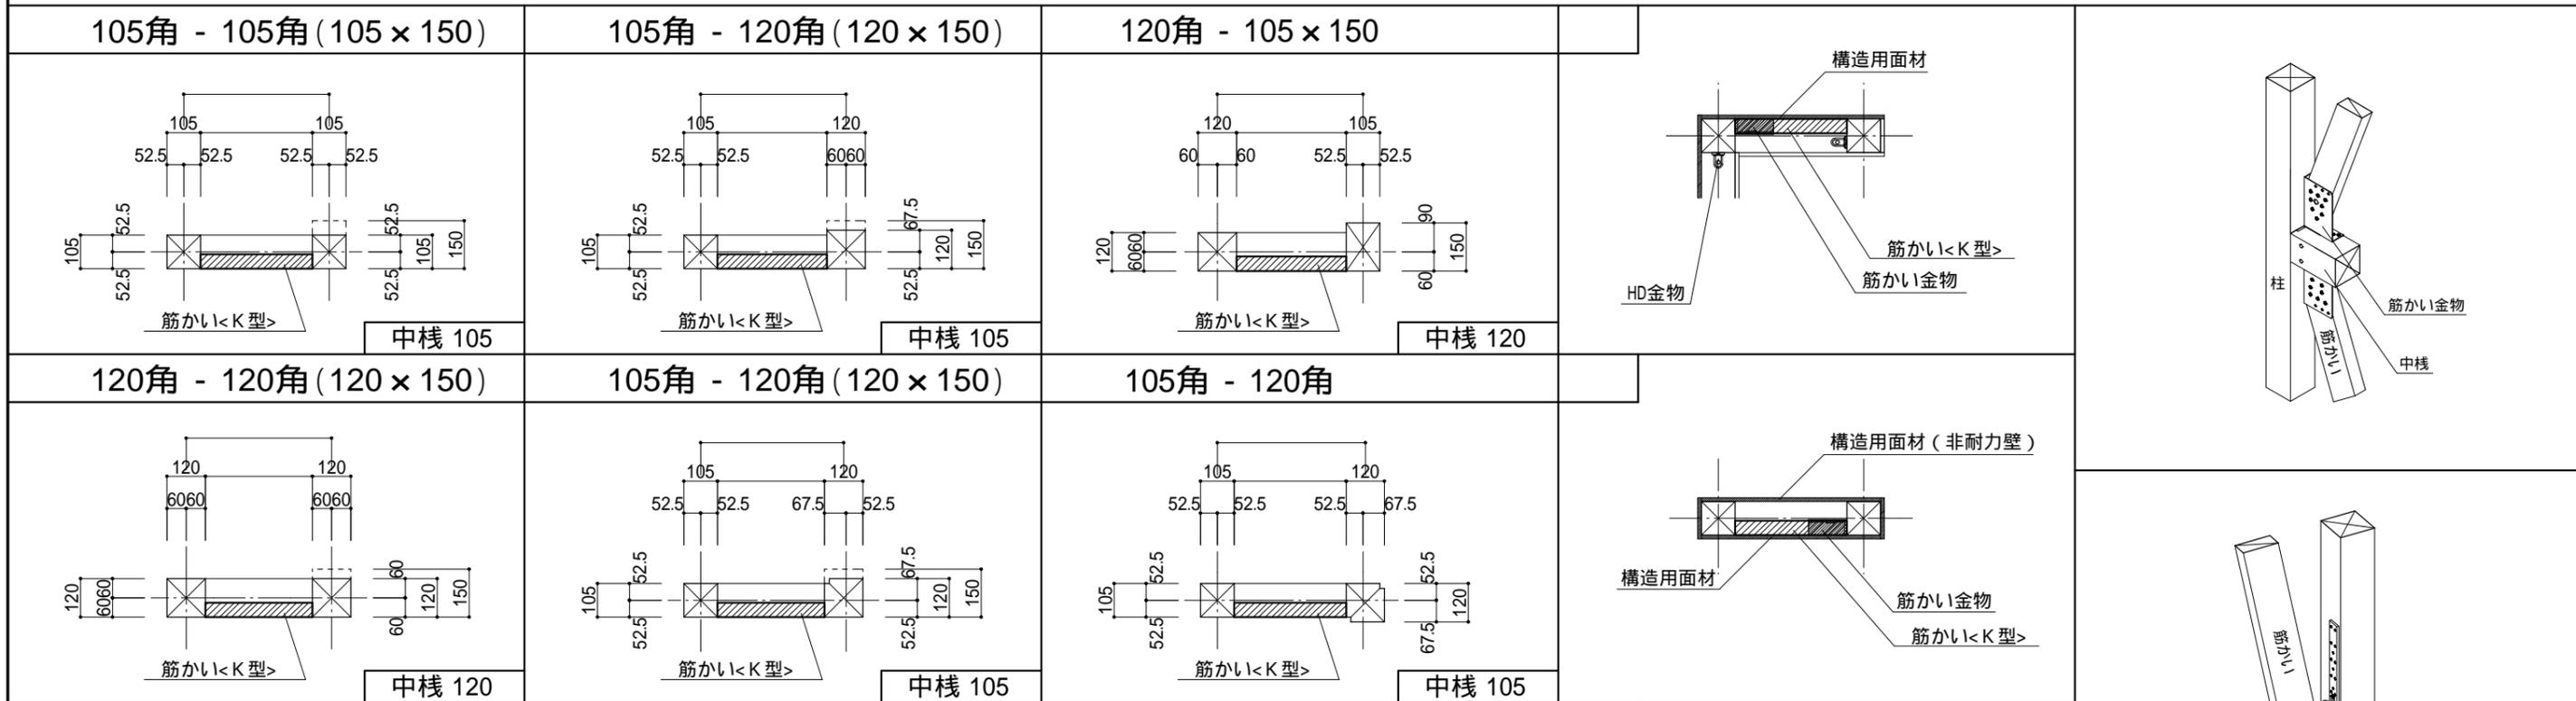

BCJ評定-LW0104-03

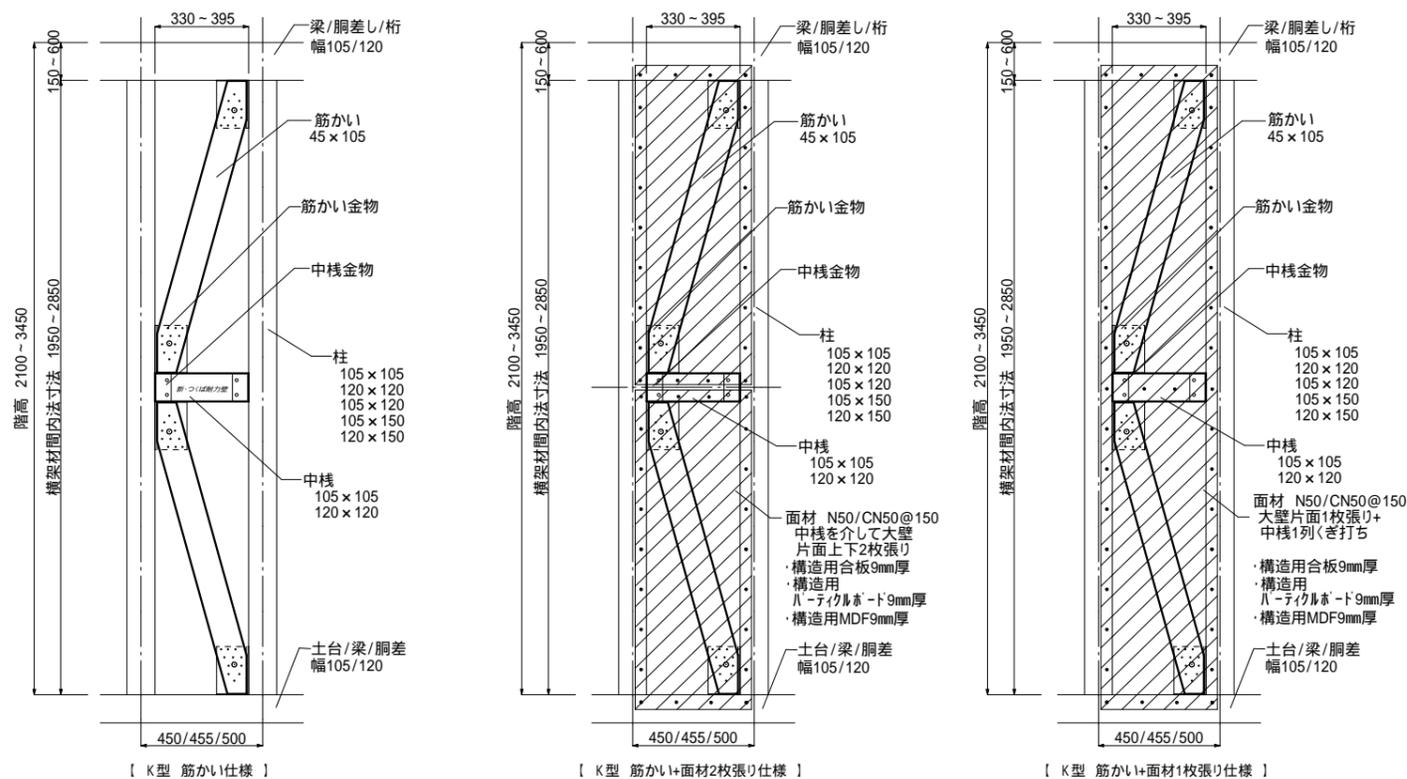

筋かい 45 × 105	< K型 >	
	筋かい仕様	筋かい+面材仕様
横架材間内法寸法	1mあたり相当壁倍率 【許容せん断耐力】	1mあたり相当壁倍率 【許容せん断耐力】
S:1950以上 - 2250未満	5.09倍 [9.99 kN/m]	6.91倍 [13.56 kN/m]
M:2250以上 - 2550以下	4.61倍 [9.05 kN/m]	6.37倍 [12.50 kN/m]
H:2550超 - 2850以下	4.13倍 [8.11 kN/m]	5.83倍 [11.44 kN/m]

・新・つくば耐力壁のせん断耐力は左右の方向性が無く、反転設置が可能である。
 ・反転設置は「2段筋かい新・つくば耐力壁施工手順書」を参照した上で、設計者または施工管理者の指示に従い実施する。

