


W寸法	梁幅
106	105
121	120

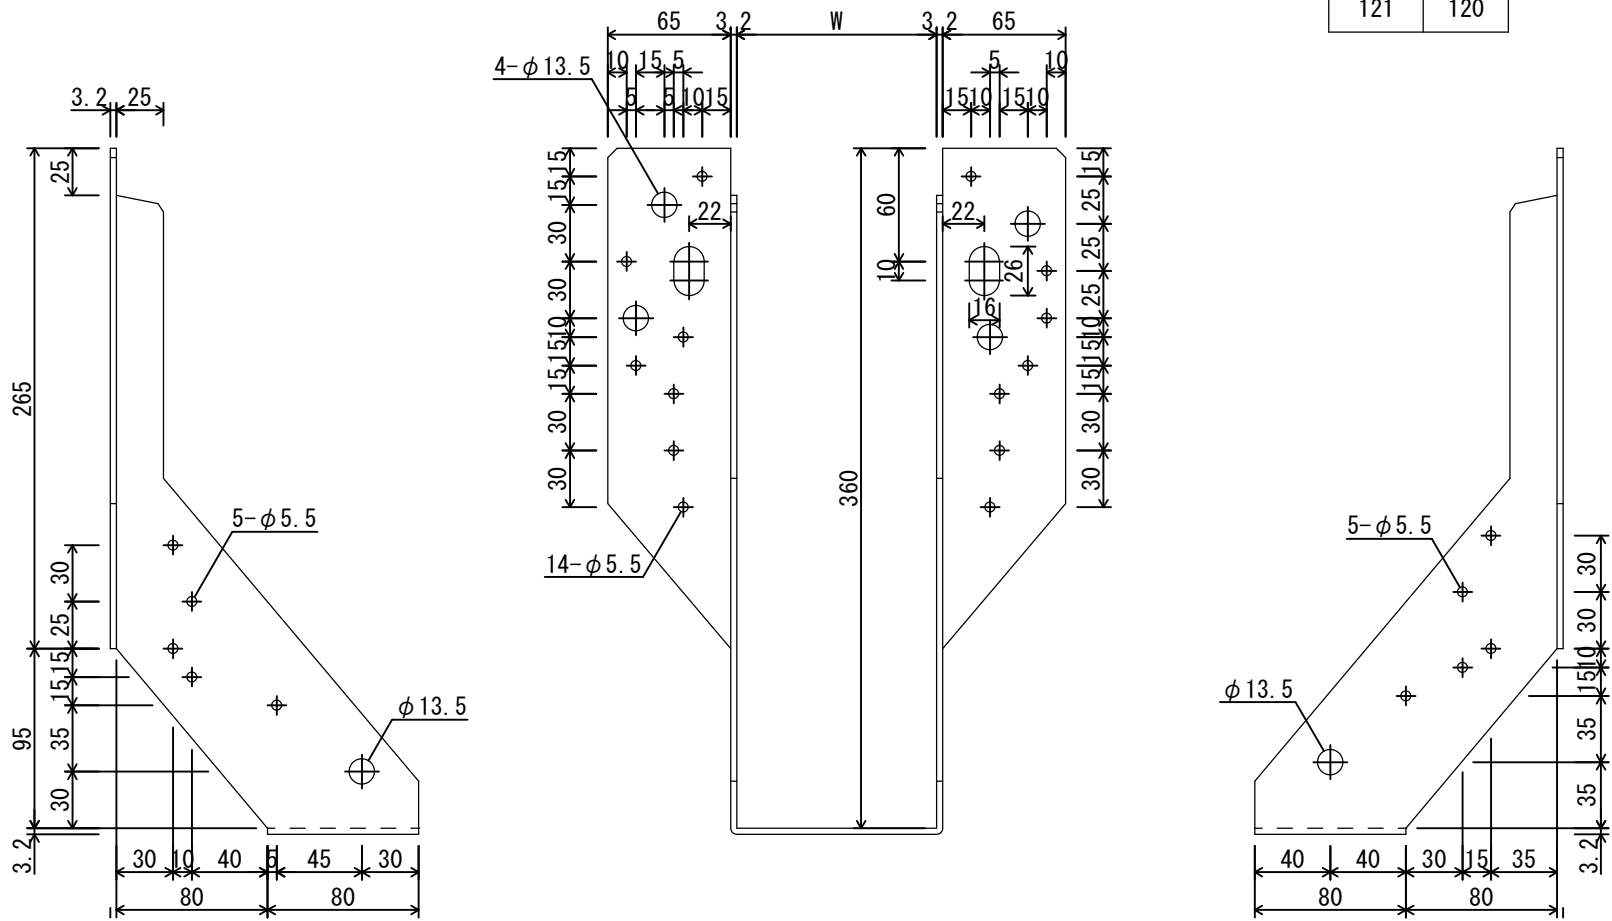

	投影法	用紙サイズ	スケール				
		A4	1:4				
							名称
							外付け梁受け金物 360