
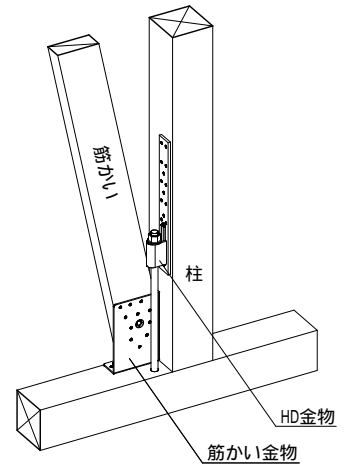
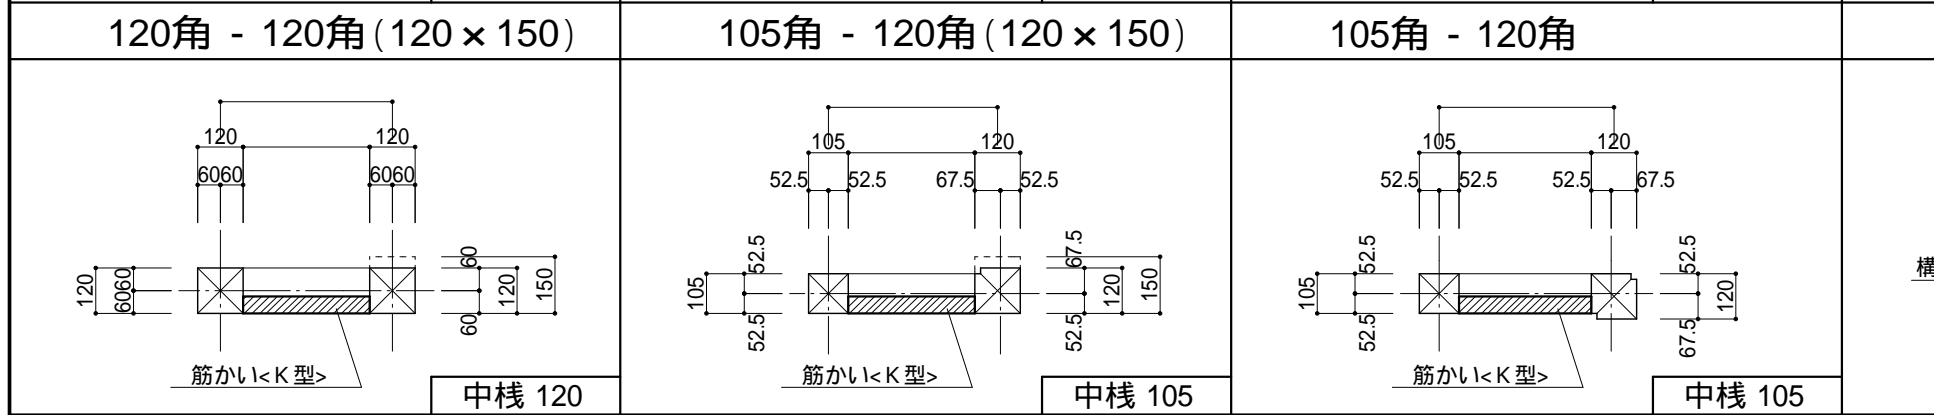


105角 - 105角 (105 × 150)	105角 - 120角 (120 × 150)	120角 - 105 × 150
<p>筋かい&lt;K型&gt;</p> <p>中棧 105</p>	<p>筋かい&lt;K型&gt;</p> <p>中棧 105</p>	<p>筋かい&lt;K型&gt;</p> <p>中棧 120</p>

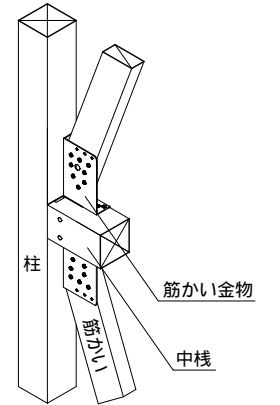

【 K 型 筋かい仕様 】

【 K 型 筋かい+面材2枚張り仕様 】

【 K 型 筋かい+面材1枚張り仕様 】

筋かい 45×105	< K 型 >	
	筋かい仕様	筋かい+面材仕様
横架材間内法寸法	1mあたり相当壁倍率 【許容せん断耐力】	1mあたり相当壁倍率 【許容せん断耐力】
S1950以上～2250未満	5.09倍 [9.99 kN/m]	6.91倍 [13.56 kN/m]
M2250以上～2550以下	4.61倍 [9.05 kN/m]	6.37倍 [12.50 kN/m]
H2550超～2850以下	4.13倍 [8.11 kN/m]	5.83倍 [11.44 kN/m]

