


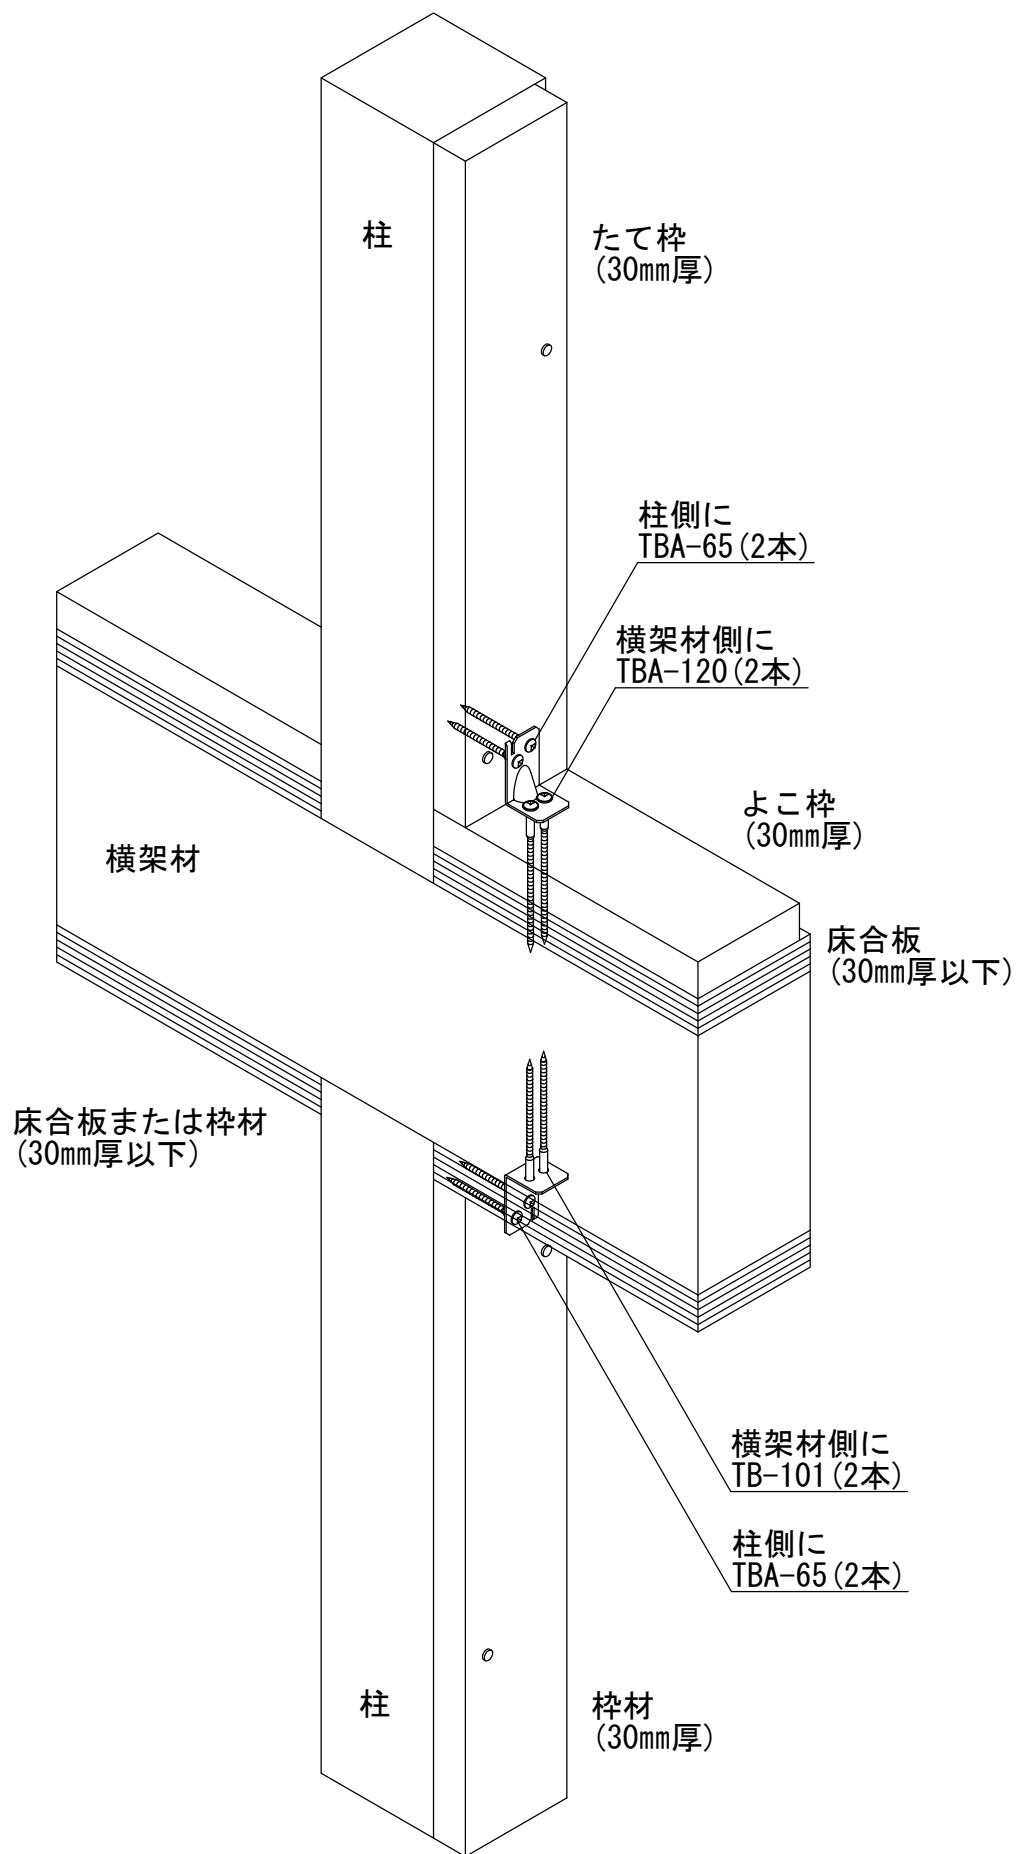

フックコーナー床桹仕様