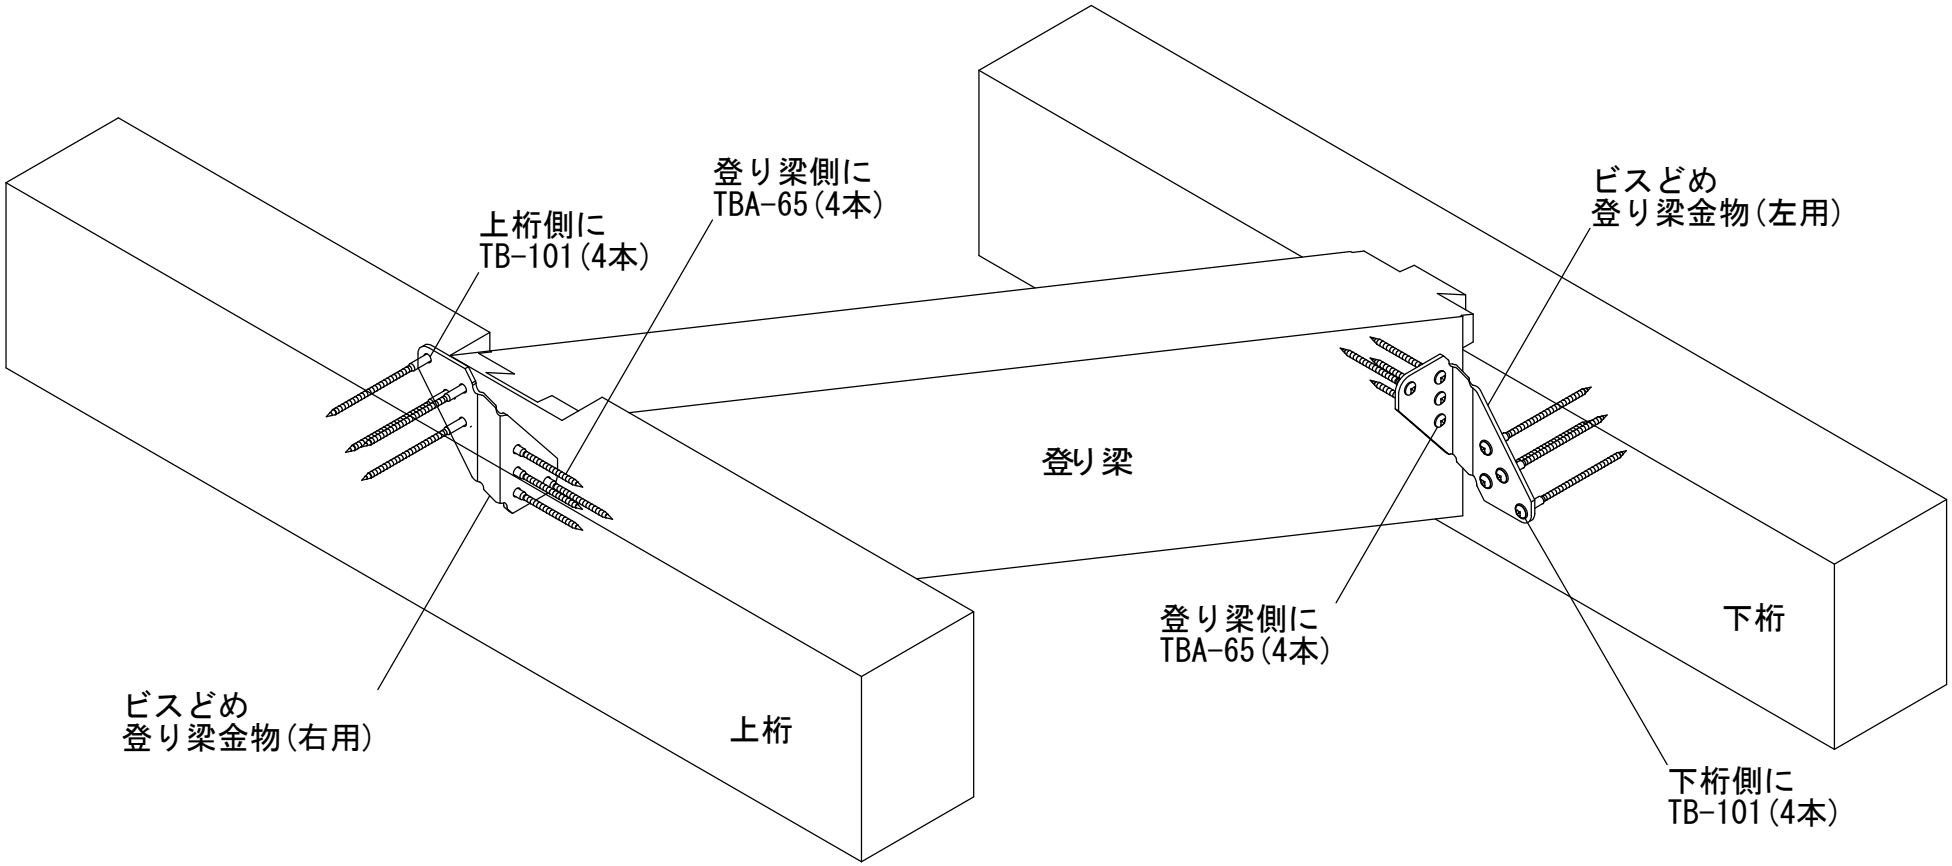
上桁側に
TB-101(4本)
登り梁側に
TBA-65(4本)
ビスどめ
登り梁金物(右用)
上桁
登り梁
ビスどめ
登り梁金物(左用)
登り梁側に
TBA-65(4本)
下桁
下桁側に
TB-101(4本)

ビスどめ登り梁金物