


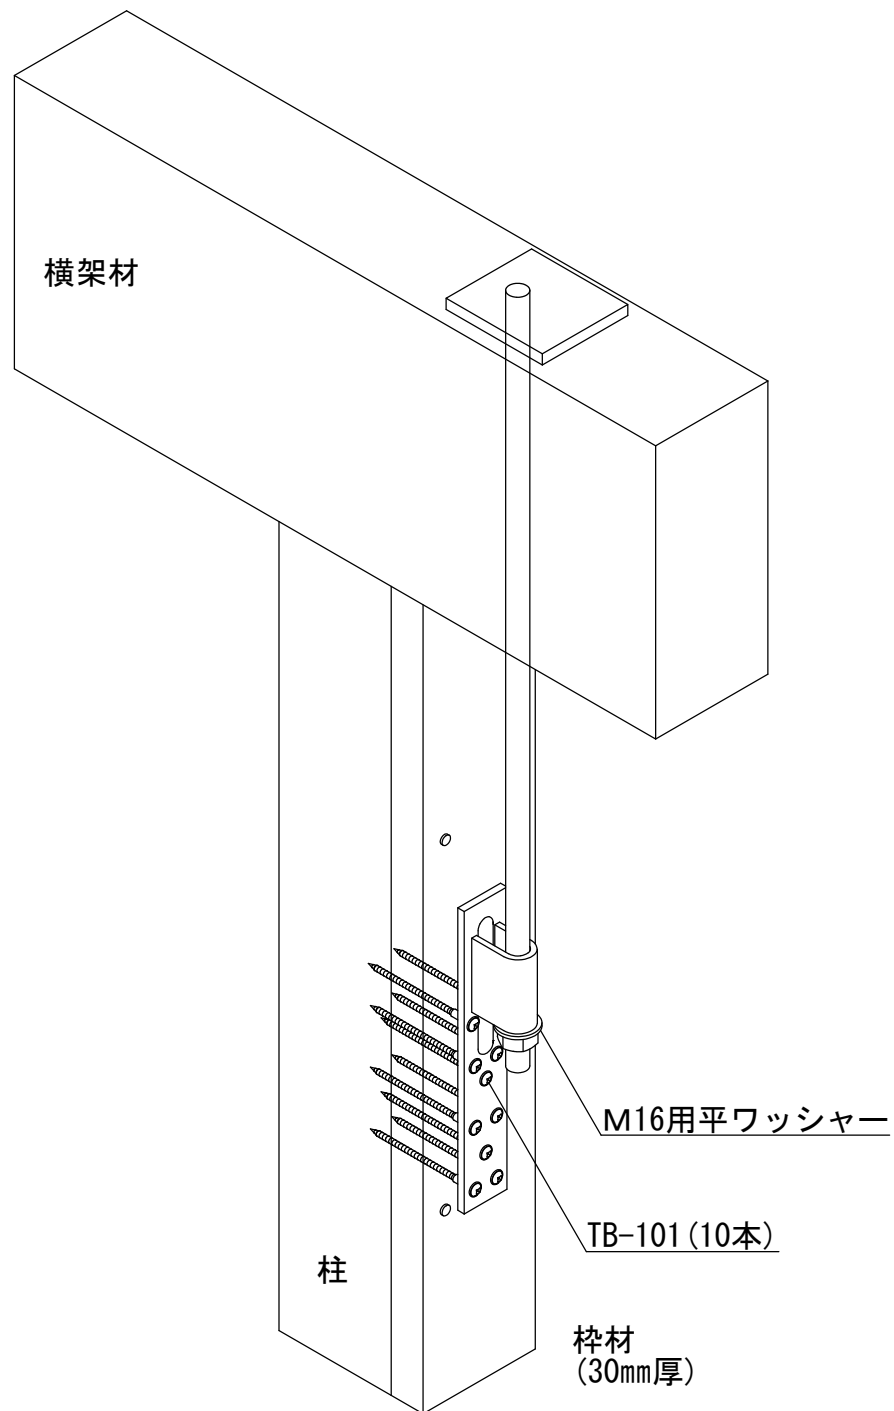

栓材用ビスどめホールダウンU25kN用