


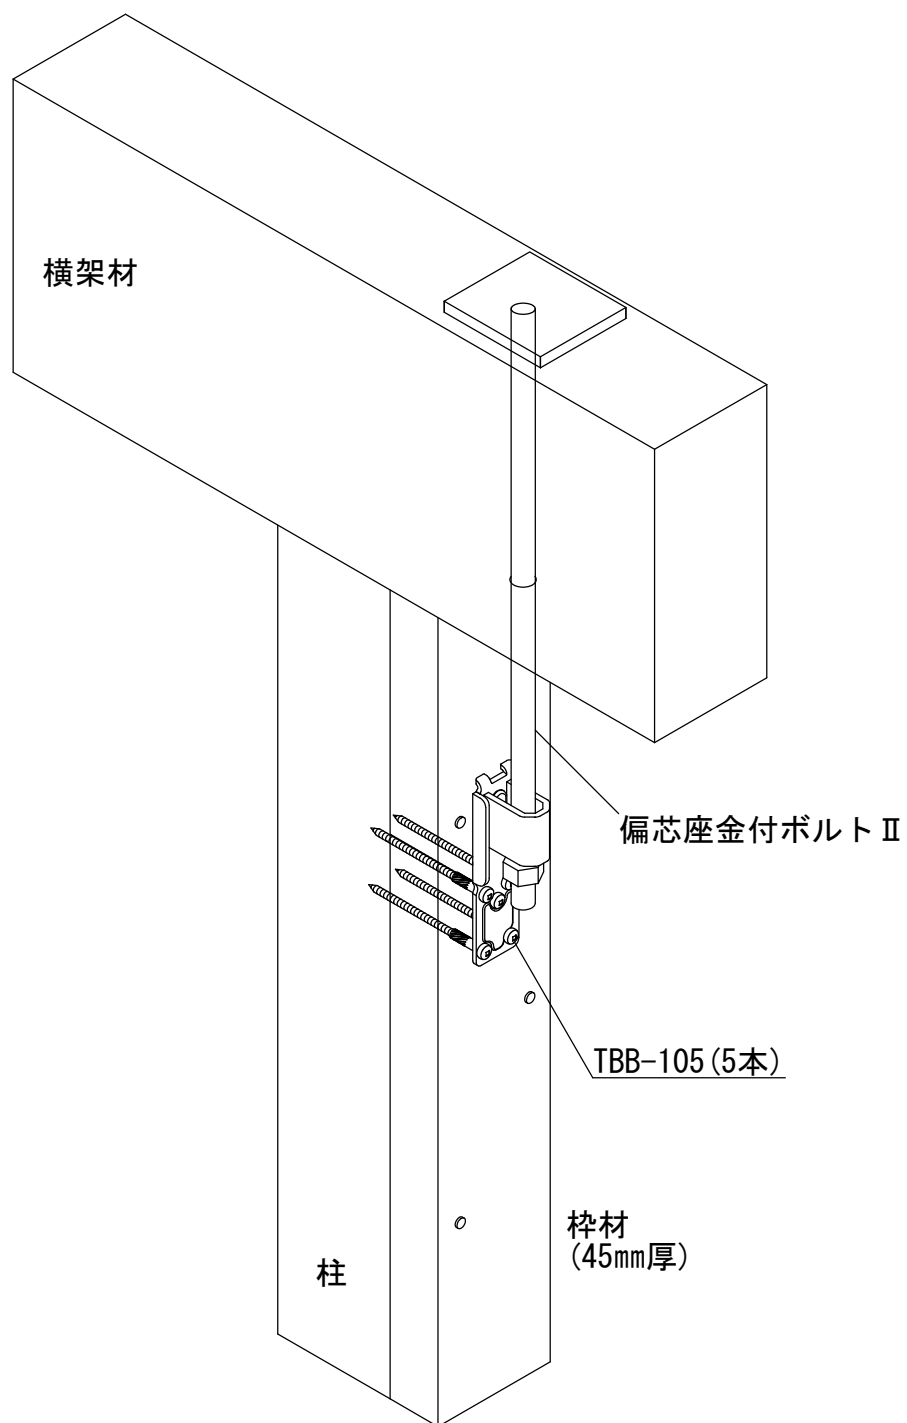

枋材用ビスどめホールダウンHi-M