


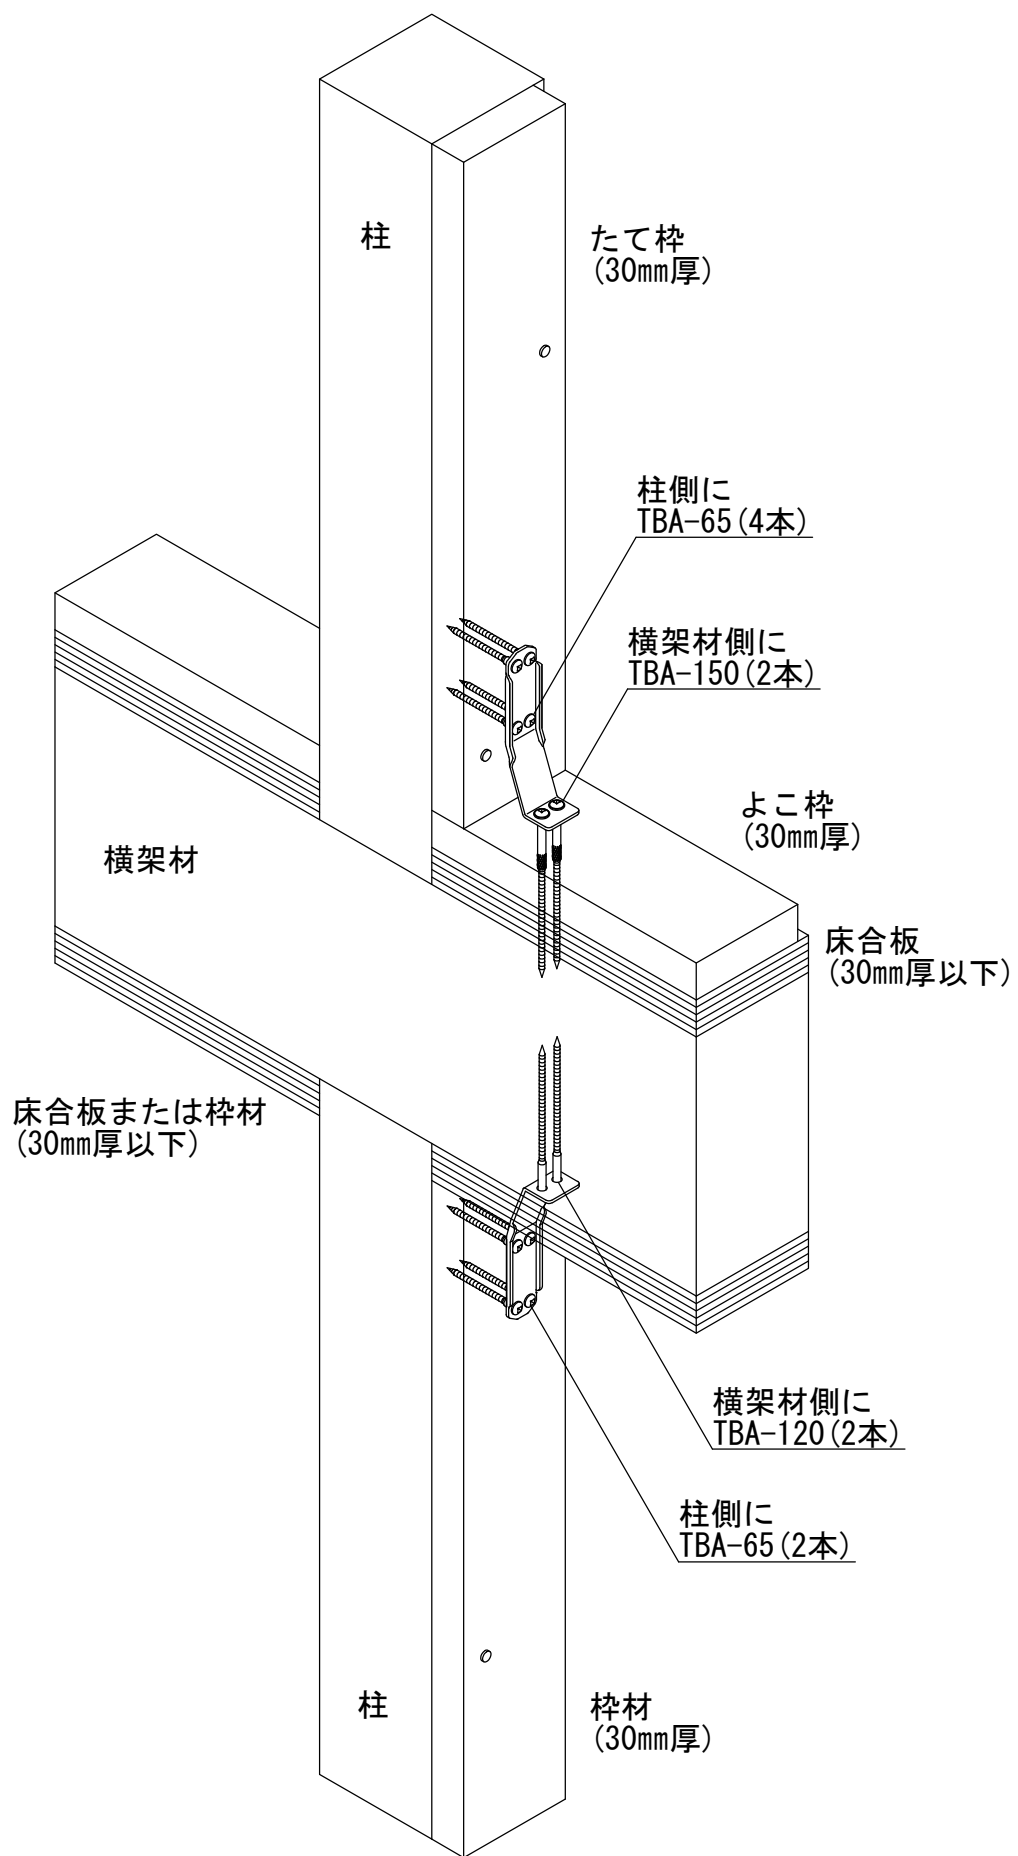

シナーコーナー床枠仕様