


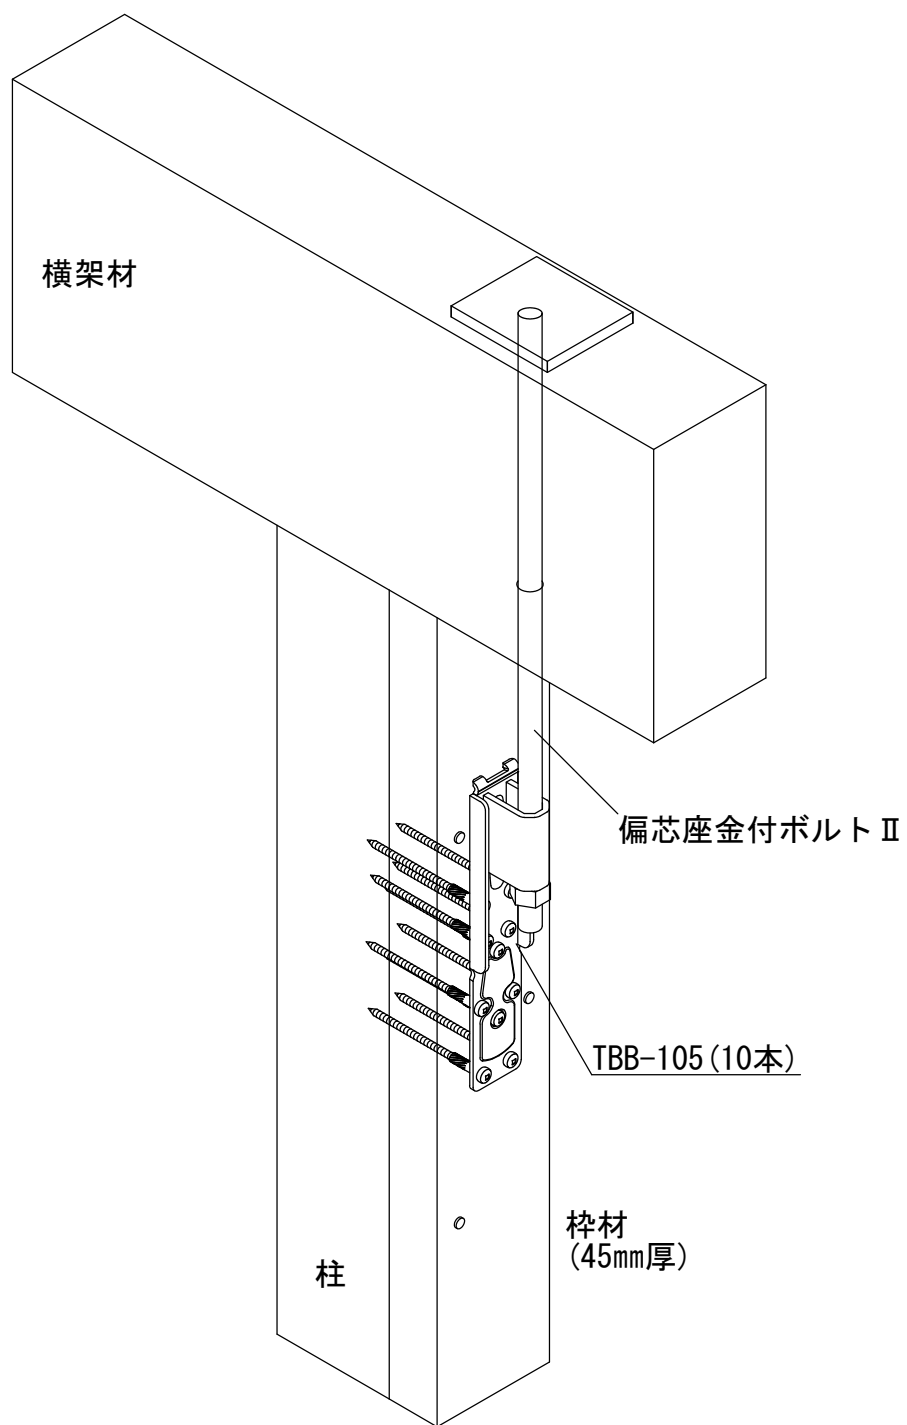

枠材用ビスどめホールダウンHi-L